
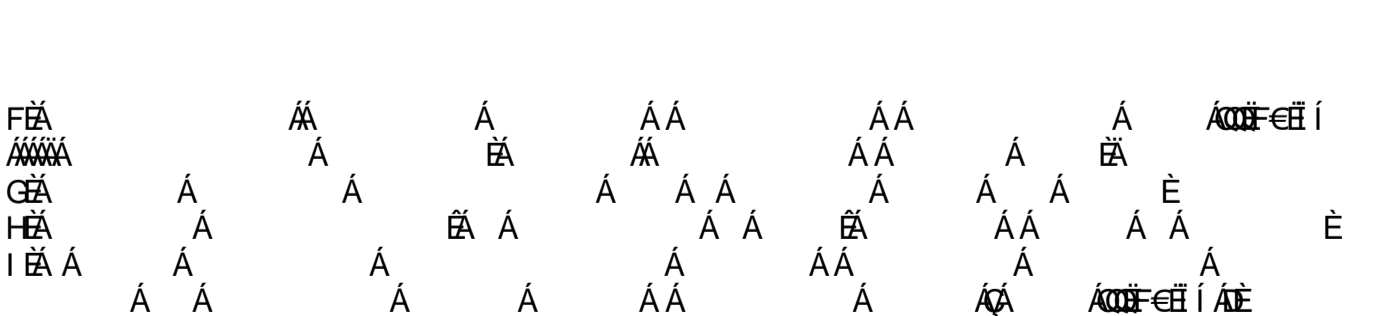
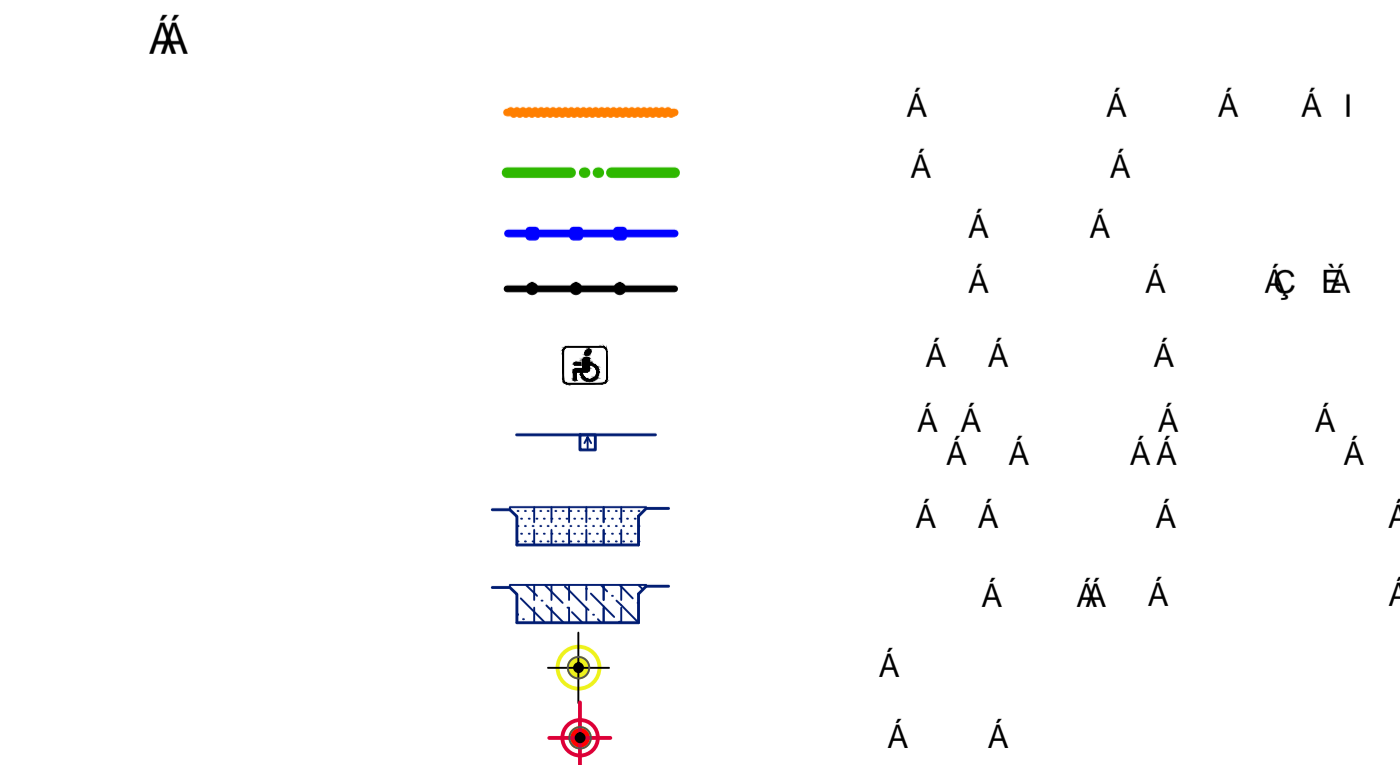
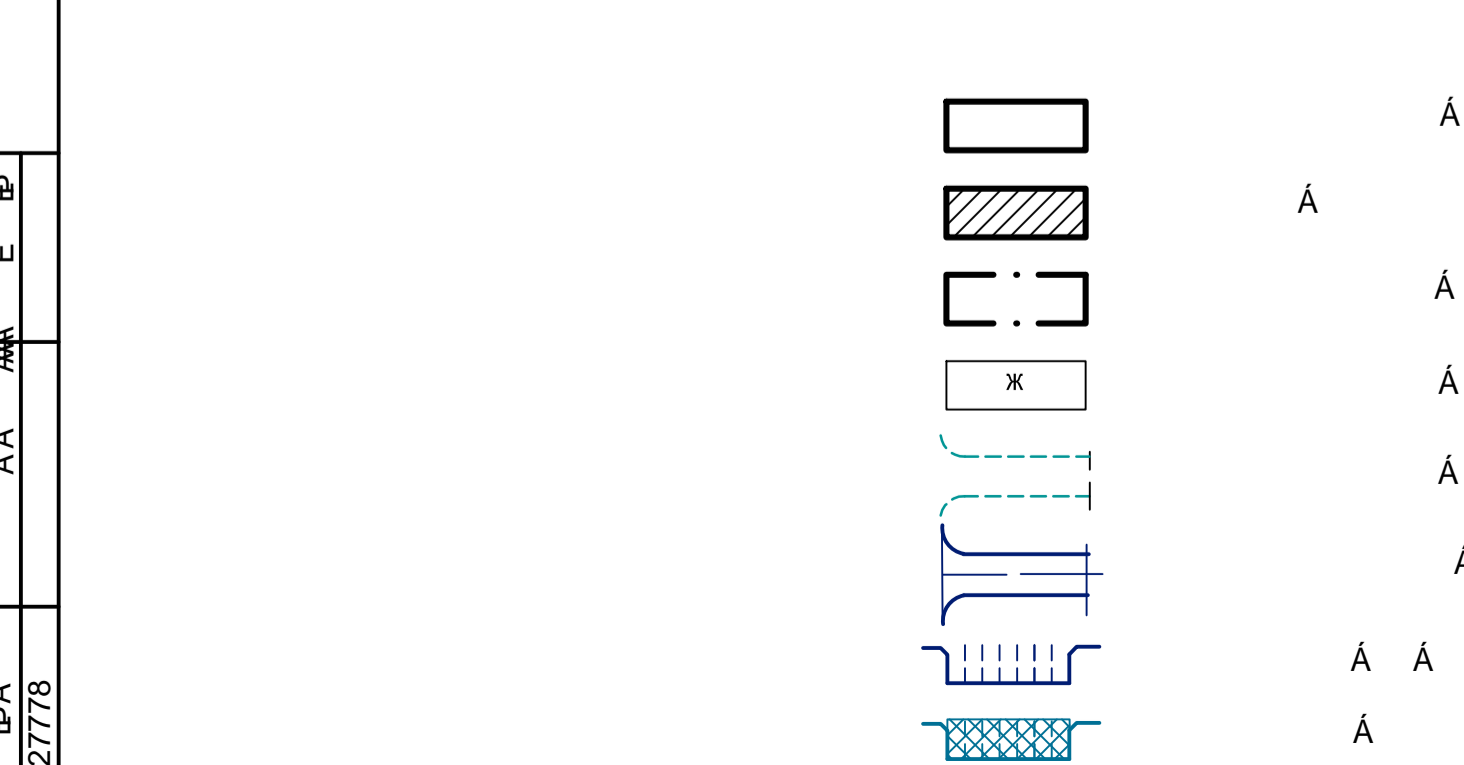


Номер по генплану	Этажность	Кол-во квартир	Общая			Примечан.
			Застройки	Квартир	Пом. общ. назнач.	
1	25					
2	25					
2	25					
4	9	72	1150	2805.44	832.48	
5	1		142			
6	1		17.25		15.60	
7						

Объект на плане	Единица измерения	Количество	Примечание
Качели - гнездо "САМСОН"		1	"МАСТЕР"
Песочный домик "Море" (3-10 лет) Д-10		1	
Качалка-балансир "Конь" (3-12 лет) К-05.2		1	
Карусель (4-12 лет) К-06		1	
Качели двойные (4-8 лет) К-04.5		1	
Теннисный стол С - 013		1	
Скамья		3	
Тренажер для ног - СТ-14		1	
Тренажер для ног (разведение ног) - СТ-17		1	
Тренажер "Тяга блока вниз" - СТ-11		1	
Урна для мусора		10	
Площадка для мусоросборников		1	"Содружество Сибири"

По ПП	Наименование площадок	Удельные размеры	Расчетный показатель	Площадь и кол-во парковок			Примечание
				Норматив	Принятые в проекте	Всего	
○	Для игр детей дошкольного и младшего школьного возраста	14 м2 на 100 м2 общ. пл-ди	2805.44 м2	393 м2	1320м2	4454м2	
○	Для отдыха взрослого населения						
○	Физкультурно-оздоровительные				100 м2		
○	Для хозяйственных целей (в т.ч. для выгула собак)				3034м2		
○	Озеленение						
○	Для парковки легковых автомобилей	Жилой дом 0.5 парк. на 1 кварт.	72 кварт.	36 парк. в т.ч. 5парк.-гостевые	36 парк. в т.ч. 5парк.-гостевые	50 парковок в т.ч. 5м/м для инвалидов (в т.ч. 1м/м для колясоч.)	
○	Помещения обществен. назначения	1 парковка на 60м2 общ. пл-ди	832.48 м2	14 парковки	14 парковки		

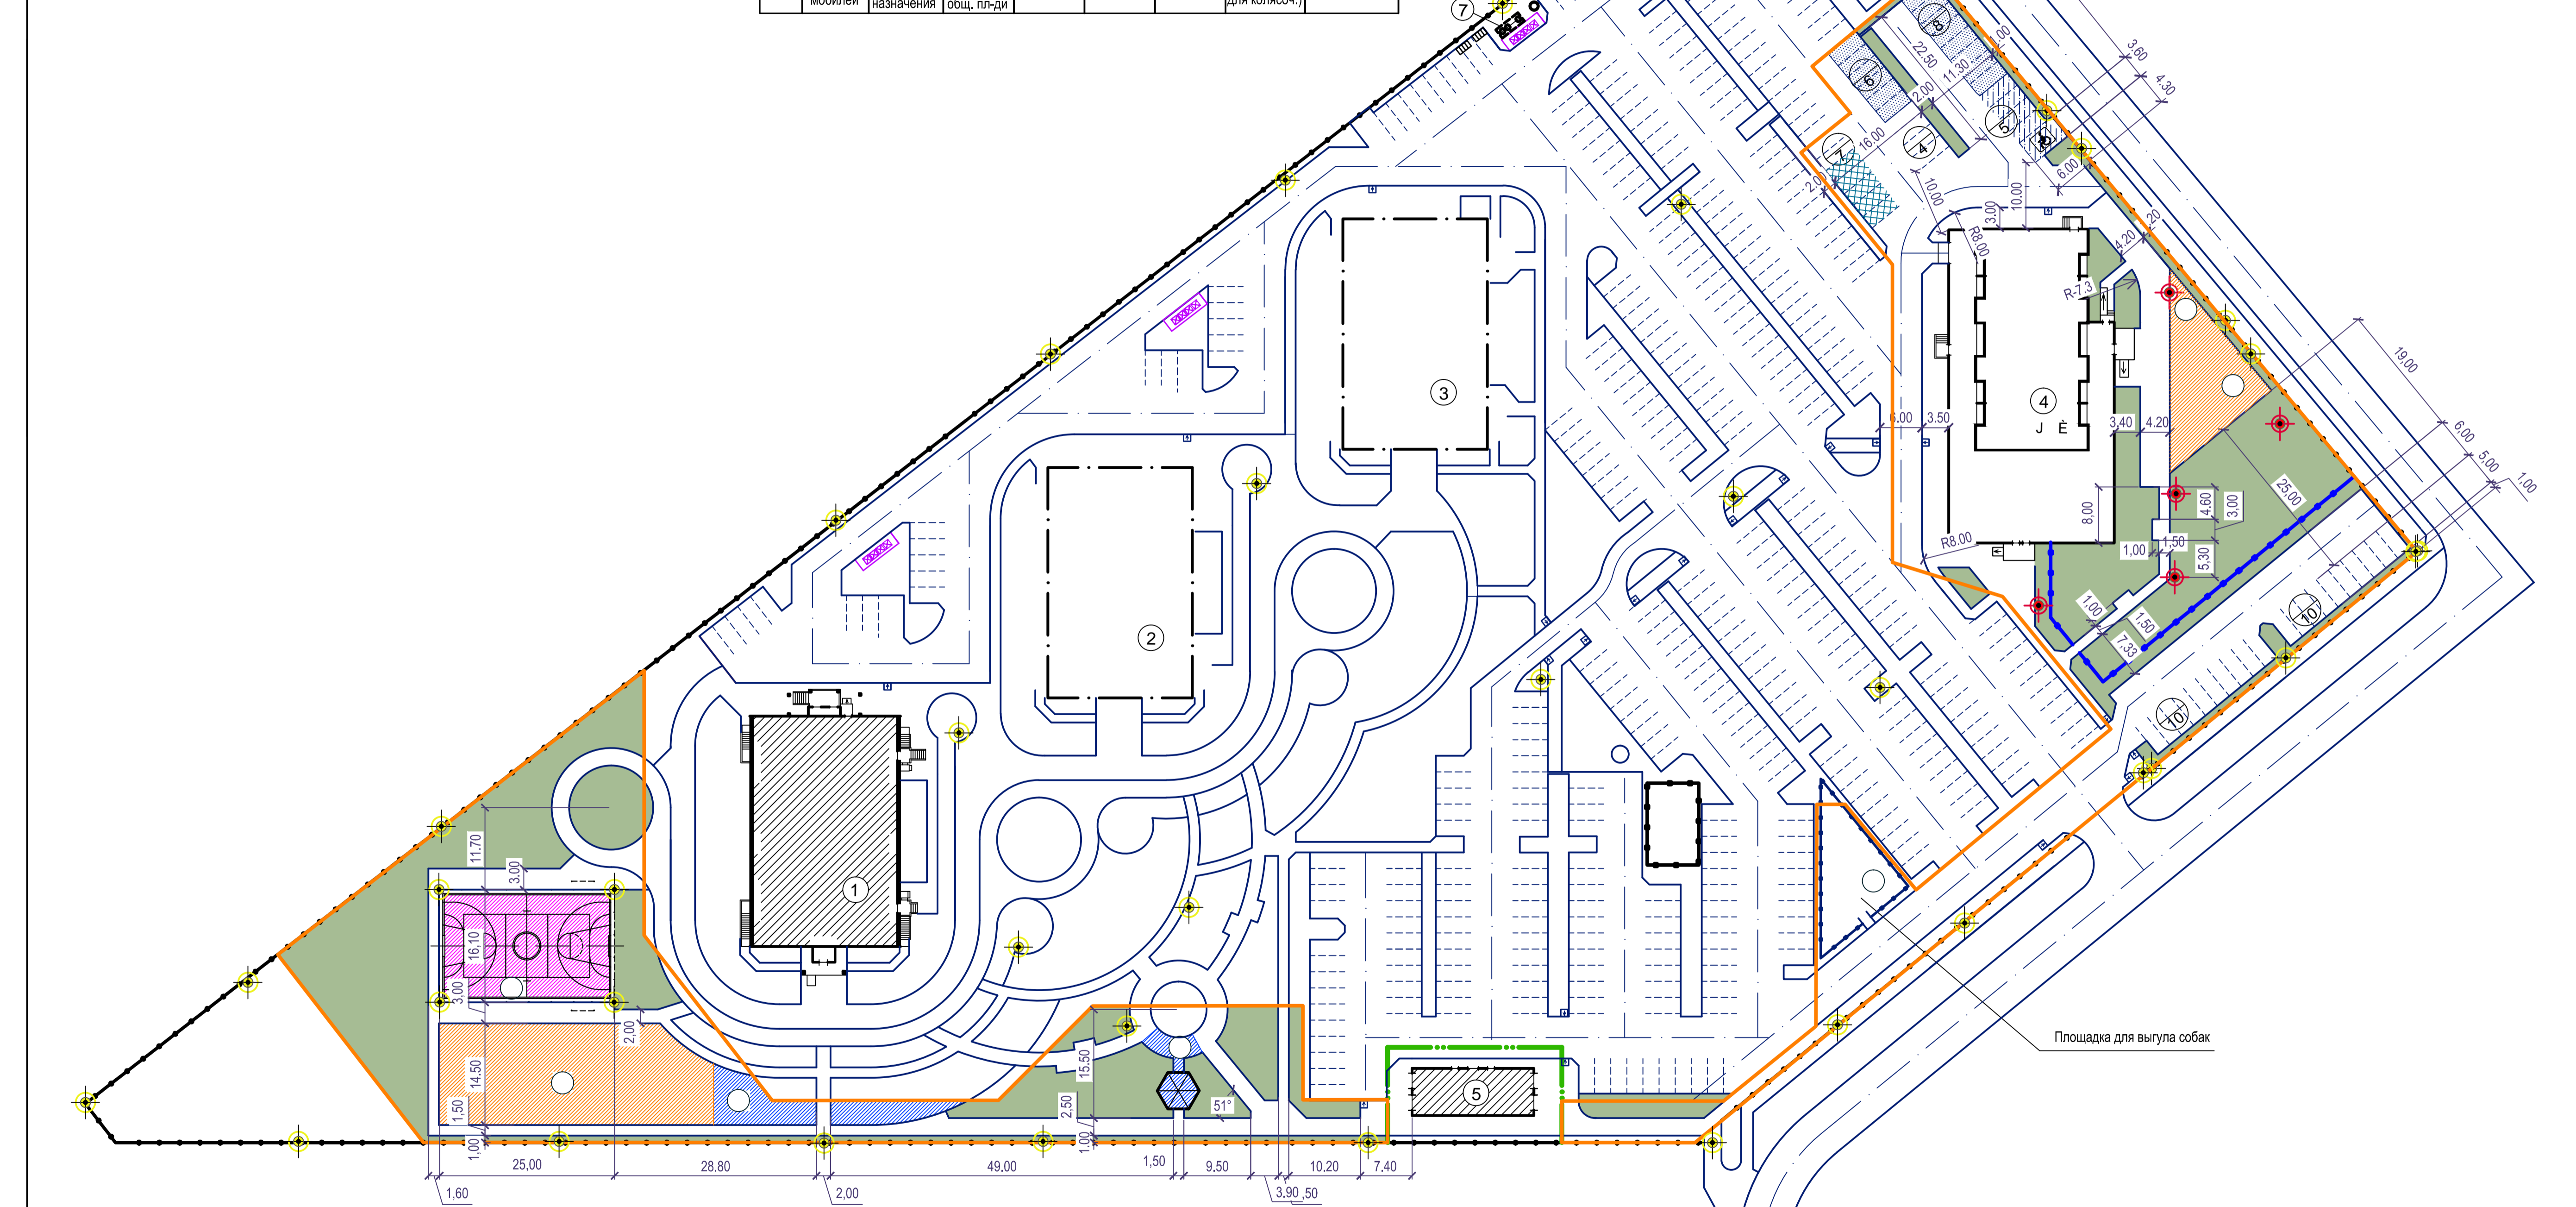

Многоэтажные жилые дома с помещениями общественного назначения по ул.Ошанина в Первомайском районе.				
Изм.	Кол.чл	Лист	Н док.	Подпись
ГИП	Лик			
ГАП	Мокрецова			
Исполнит.	Ядвиршиш			
Жилой дом №4 (по генплану) с помещениями общественного назначения по ул.Ошанина в Первомайском районе.				Стадия
				Лист
				Листов
Схема планировочной организации земельного участка. М 1:500.				АПЦ ООО "Компания "Сибирь-Развитие".